


平面図

450 450 900
S=1/50

年 月 日～ 月 日
劇 団 名
題 名
作 者
演 出
装 置
照 明
音 響
舞台監督

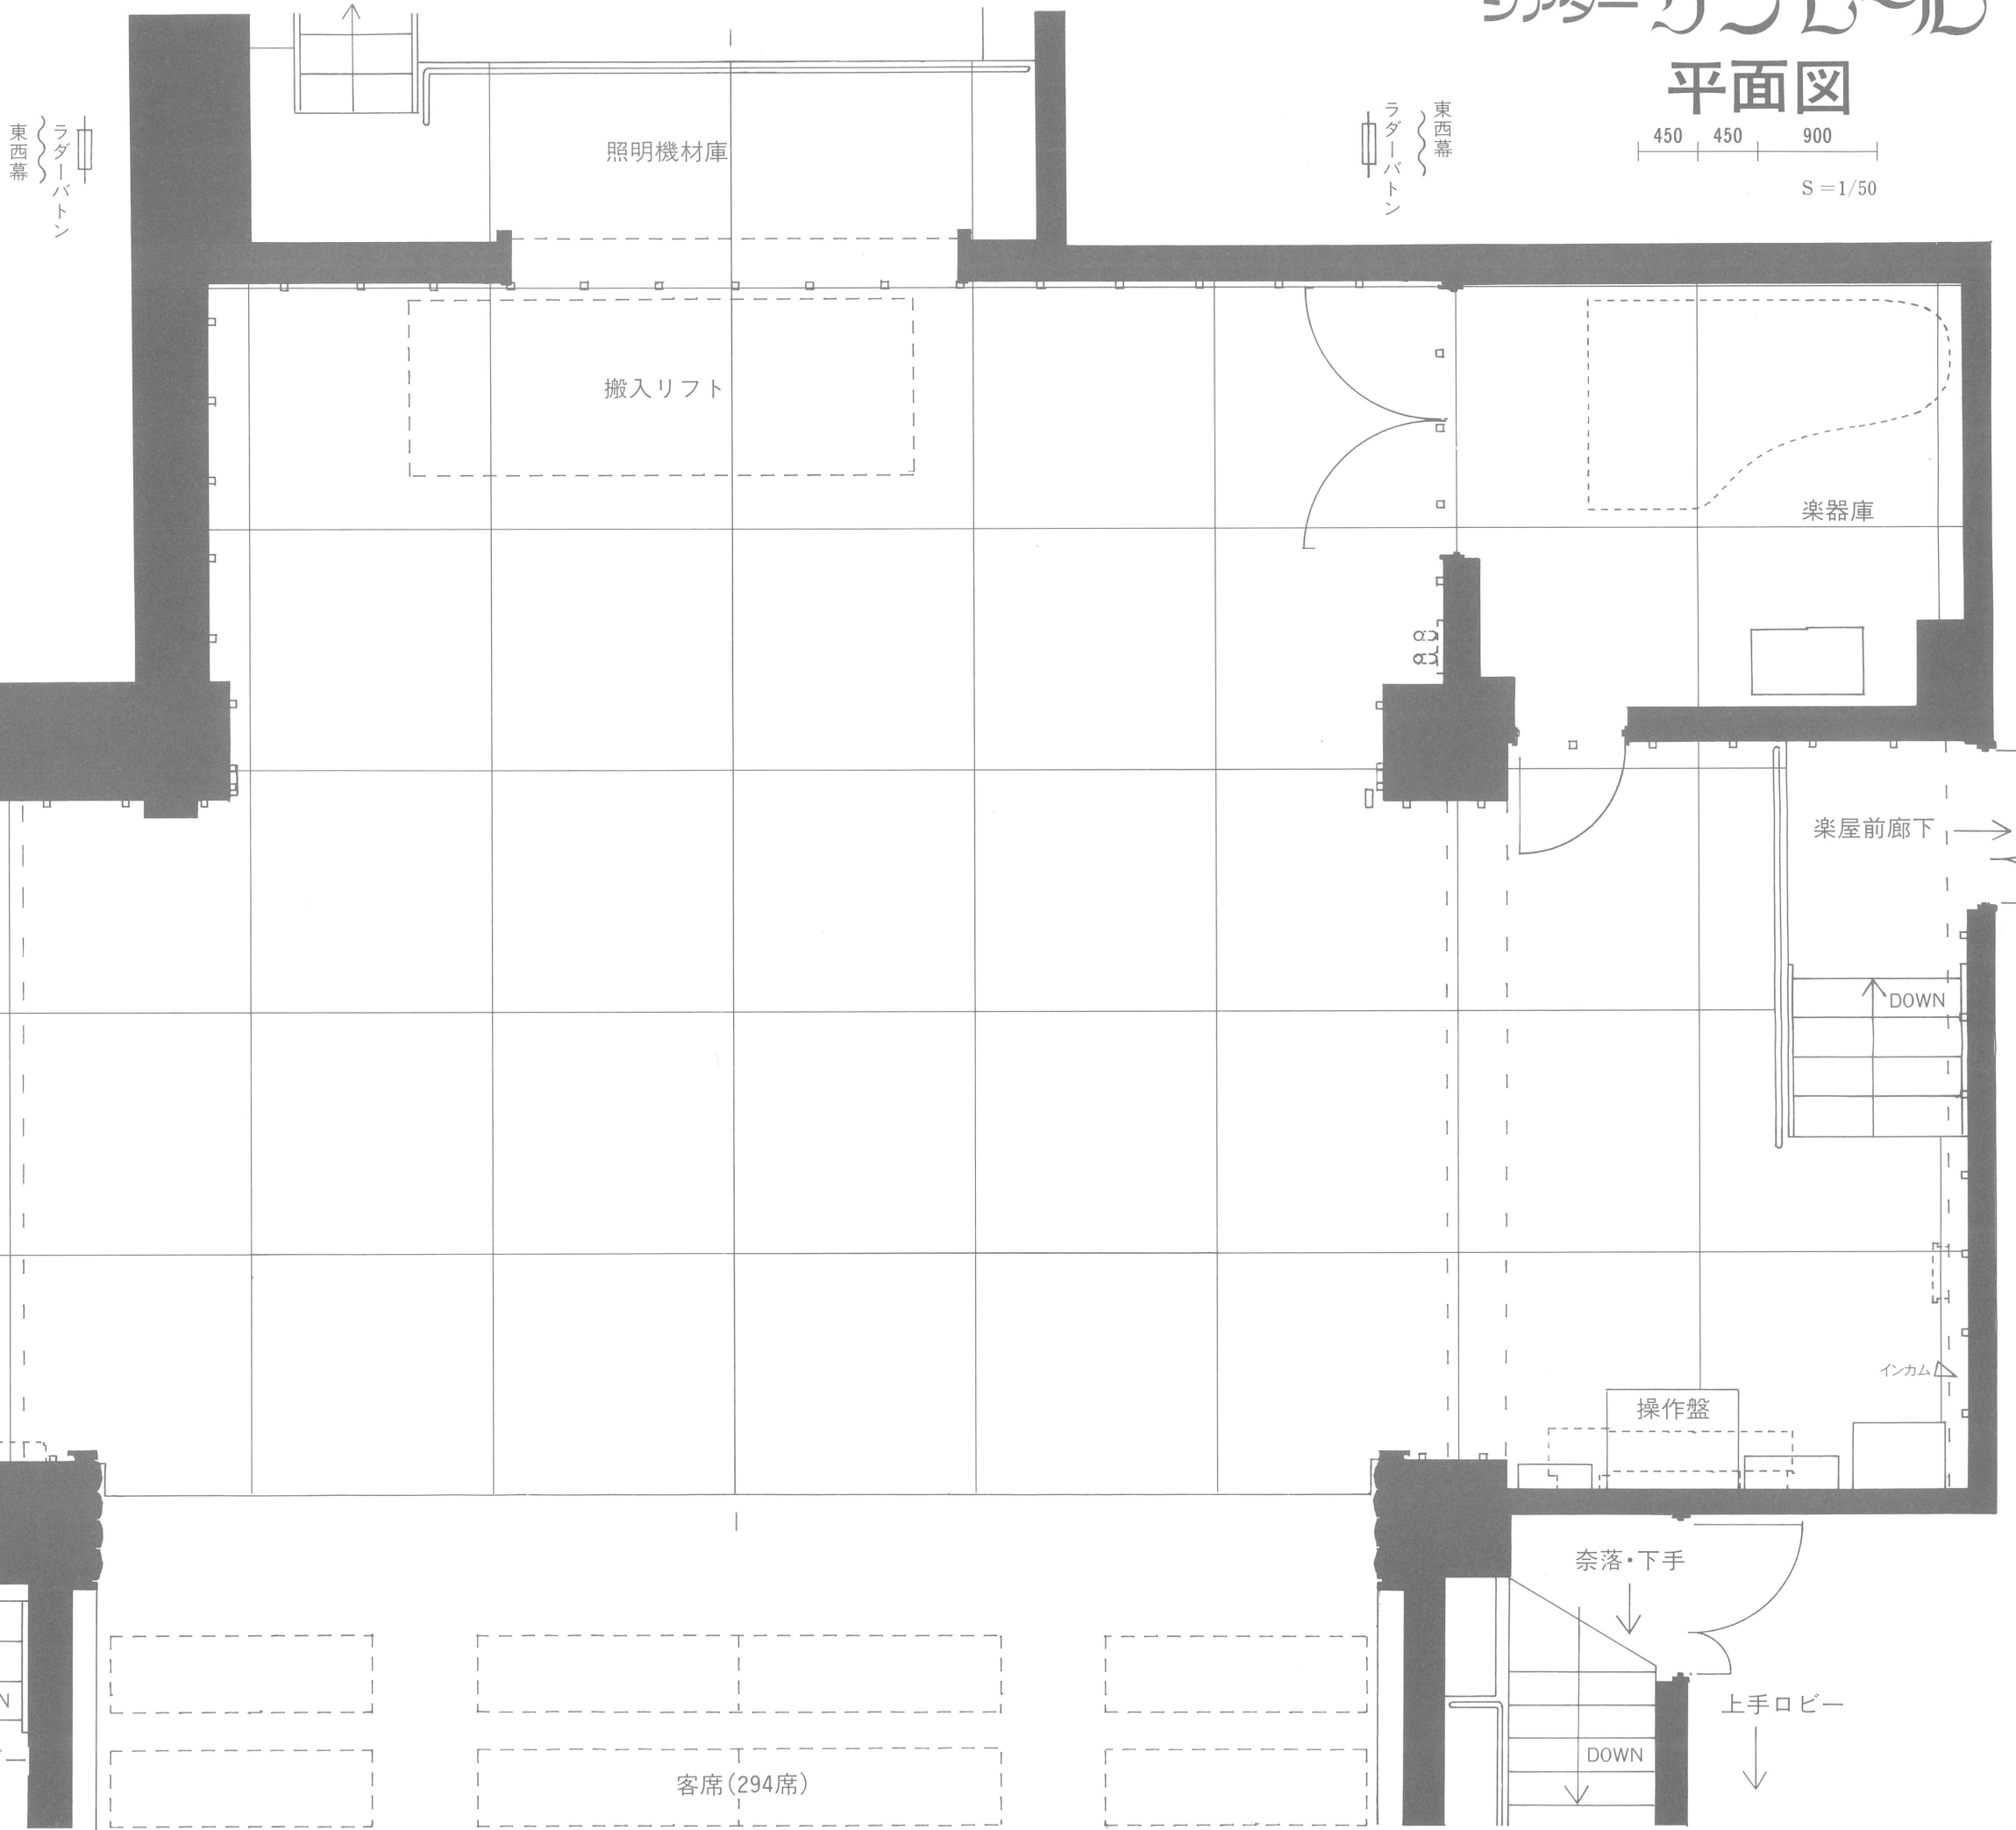

- Horizont幕
- 大黒幕 (割り)
- 一文字幕4
- 美術バトン12
- 美術バトン11
- 袖幕2

- ライトバトン4
- 一文字幕3

- ライトバトン3
- 美術バトン10
- 引割幕2
- 一文字幕2
- 美術バトン9
- 美術バトン8
- 美術バトン7
- 美術バトン6

- ライトバトン2

- 引割幕1
- 一文字幕1
- 美術バトン5
- 美術バトン4
- 美術バトン3
- 美術バトン2

- ライトバトン1

- 袖幕1
- 美術バトン1
- 前文字
- 絞り緞帳
- 引割緞帳
- プロセニウム
- ブリッジ

奈落・上手
DOWN

インカム
前文字

絞り緞帳
引割緞帳
プロセニウム
ブリッジ

DOWN
下手ロビー

客席(294席)

操作盤

奈落・下手

DOWN
上手ロビー

楽屋前廊下

DOWN

インカム