


シアター サンモール 照明回路図

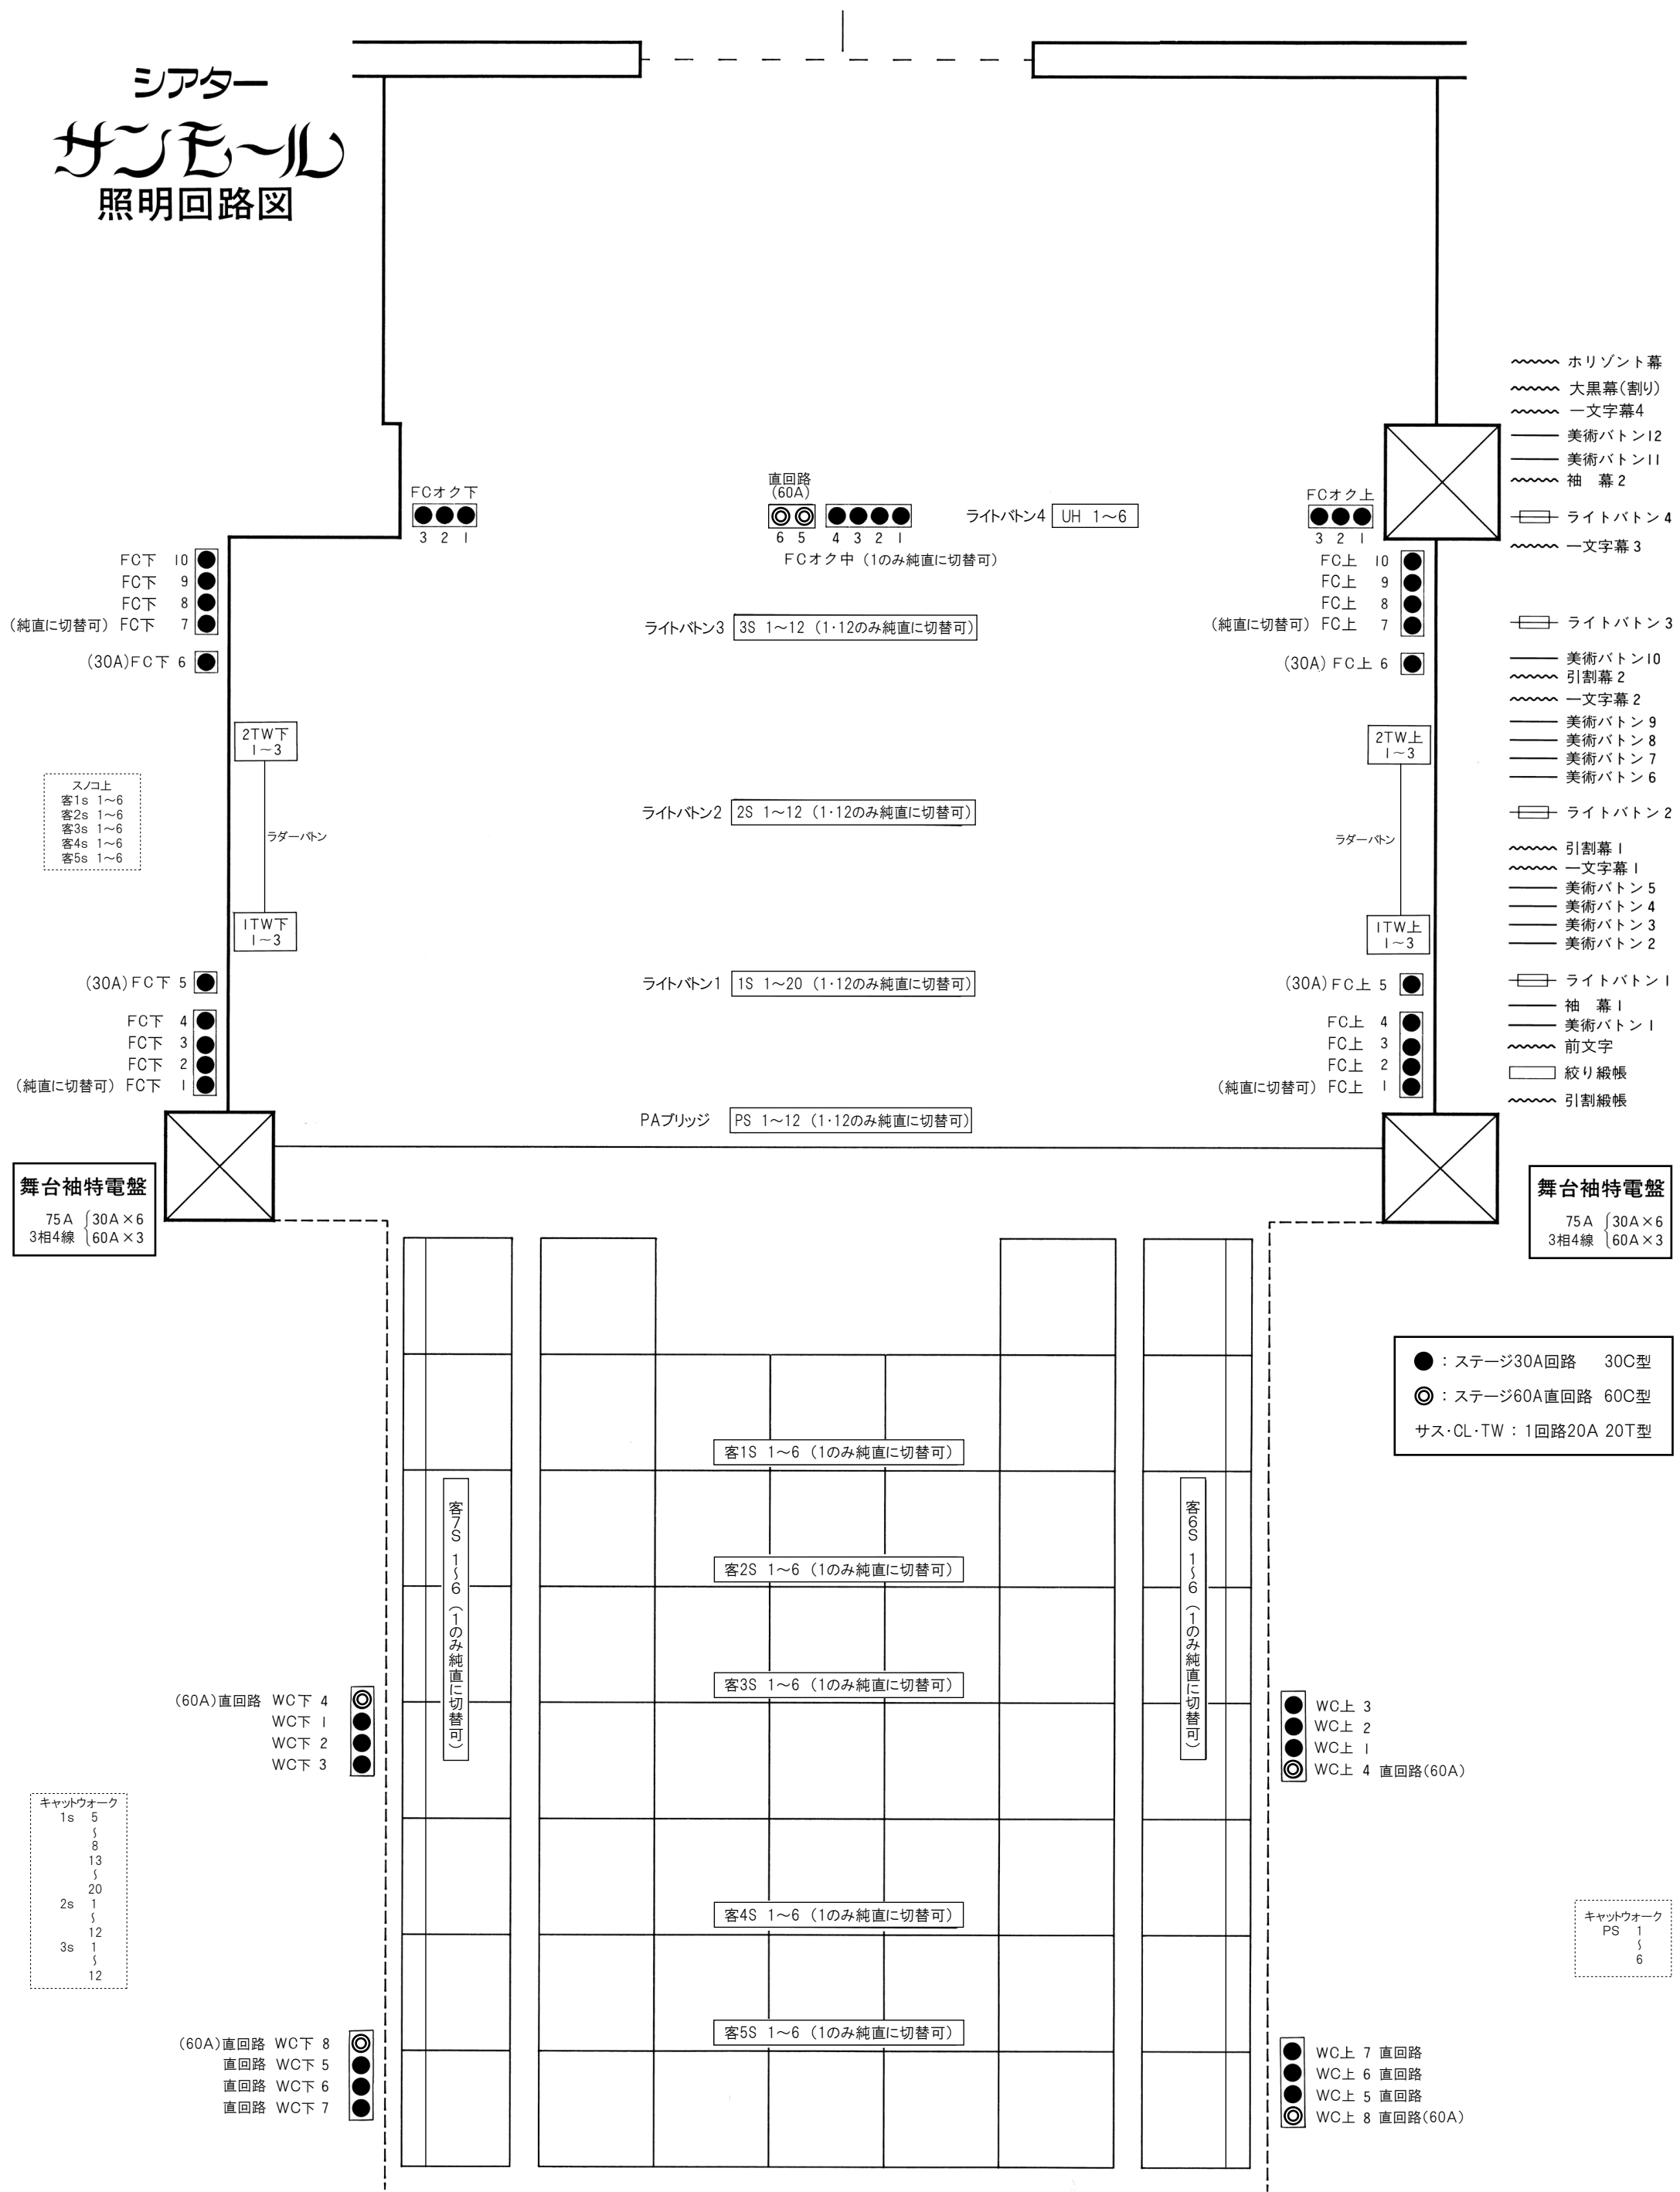

- ~~~~~ ホリゾン特幕
- ~~~~~ 大黒幕(割り)
- ~~~~~ 一文字幕4
- 美術ボタン12
- 美術ボタン11
- ~~~~~ 袖幕2
- ⊞ ライトボタン4
- ~~~~~ 一文字幕3
- ⊞ ライトボタン3
- 美術ボタン10
- ~~~~~ 引割幕2
- ~~~~~ 一文字幕2
- 美術ボタン9
- 美術ボタン8
- 美術ボタン7
- 美術ボタン6
- ⊞ ライトボタン2
- ~~~~~ 引割幕1
- ~~~~~ 一文字幕1
- 美術ボタン5
- 美術ボタン4
- 美術ボタン3
- 美術ボタン2
- ⊞ ライトボタン1
- 袖幕1
- 美術ボタン1
- ~~~~~ 前文字
- ⊞ 絞り緞帳
- ~~~~~ 引割緞帳

舞台袖特電盤
75A { 30A×6
3相4線 { 60A×3

舞台袖特電盤
75A { 30A×6
3相4線 { 60A×3

● : ステージ30A回路 30C型
◎ : ステージ60A直回路 60C型
サス・CL・TW : 1回路20A 20T型

キャットウォーク
1s 5
5
8
13
20
2s 1
5
12
3s 1
5
12

キャットウォーク
PS 1
5
6

CL 6 回路
PIN 2 回路